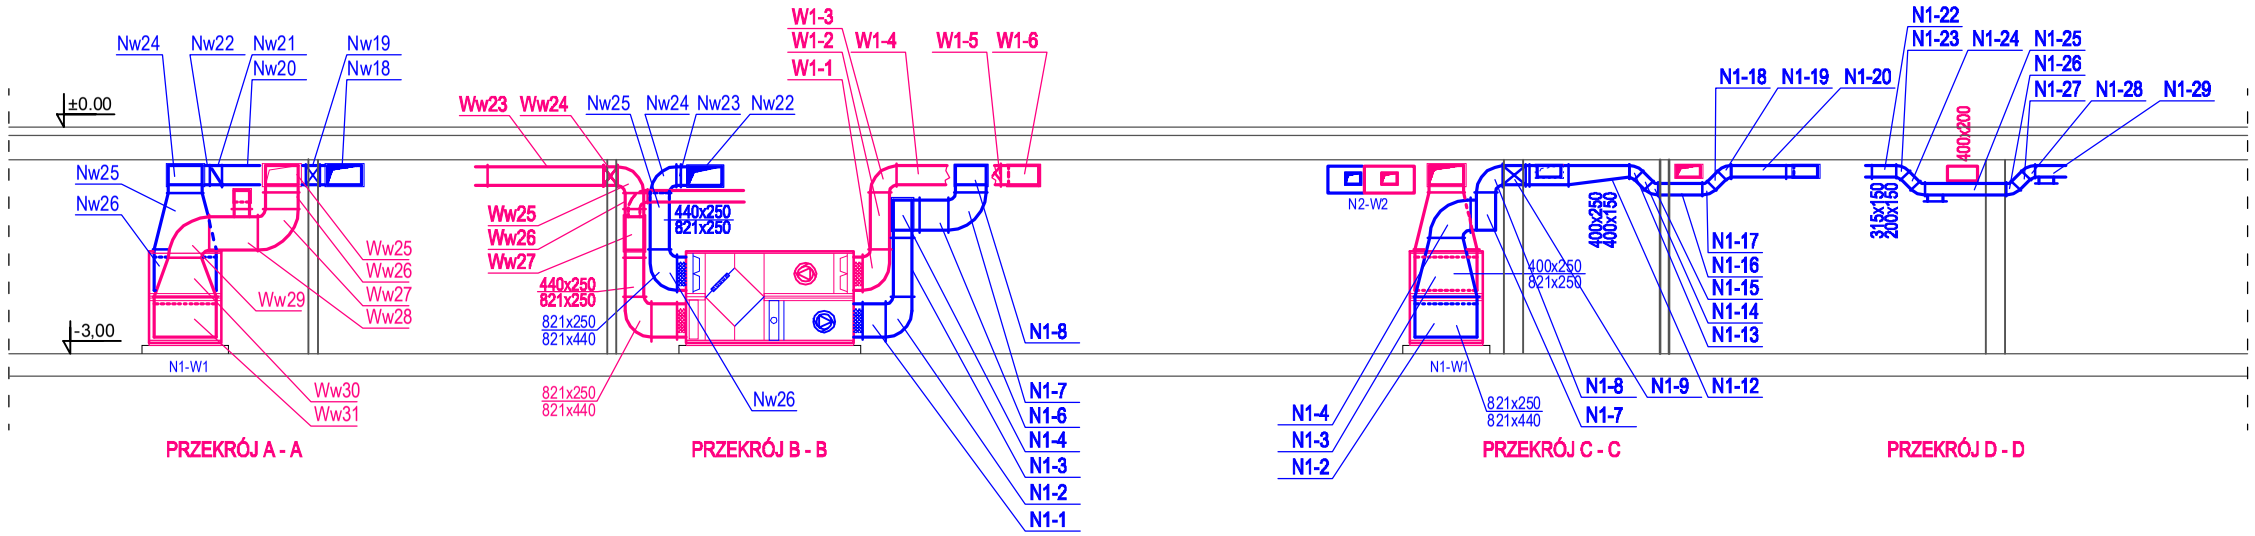

UWAGA:
- Wentylację należy montować jak najbliżej stropu
- Wykonawca zobowiązany jest do wykonania na kanałach wszelkich niezbędnych obejść istniejących instalacji.
- Wszystkie wymiary elementów wentylacji sprawdzić w naturze.

PRZEKROJE

	Pracownia Projektowa arch. Henryk Witowski 45-439 Opole, ul. Kalinowa 12 tel. 601 434 572				S
OBIEKT:	*Szpital Powiatowy SP ZOZ w Lublińcu* *Lubliniec, ul. Grunwaldzka 9, dz. nr 604/336 i 3141/337*				
TEMAT:	*Projekt budowlany laboratorium analitycznego i apteki szpitalnej*				SKALA
RYSUNEK:	*P.W. WENTYLACJI MECHANICZNEJ*				*1:100*
PROJEKTANT:	*mgr inż. Waldemar Rokosz*	*upr.nr IS.nrOPL / /0188/PWOS/05*			RYS. NR
SPRAWDZIŁ:	*mgr inż. Joanna Rokosz*	*upr.nr IS.nrOPL / /0187/PWOS/05*			*4S*